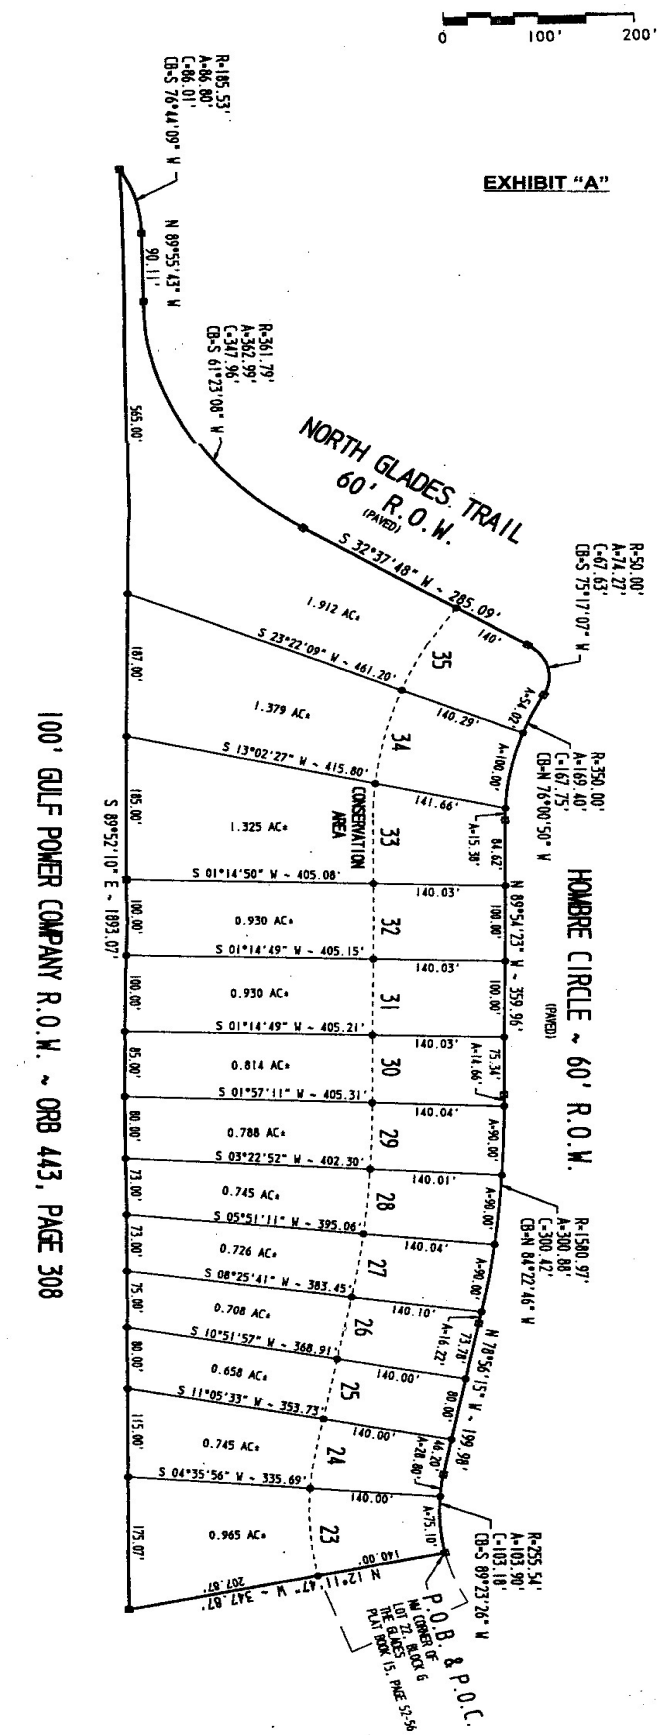
0
100'
200'
EXHIBIT "A"
** OFFICIAL RECORDS **
BOOK: 2138 PAGE: 283
NORTH GLADES TRAIL
60' R.O.W.
(PAVED)
HOMBRE CIRCLE ~ 60' R.O.W.
(PAVED)
100' GULF POWER COMPANY R.O.W. ~ ORB 443, PAGE 308
CONSERVATION AREA
P.O.B. & P.O.C.
NW CORNER OF LOT 22, BLOCK 6 THE GLADES PLAT BOOK 15, PAGE 52-5A
R=185.53'
A=86.80'
C=86.01'
CB=S 76°44'09" W
N 89°55'43" W
90.11'
R=361.79'
A=362.99'
C=347.96'
CB=S 61°23'08" W
565.00'
S 32°37'48" W ~ 285.09'
140'
R=50.00'
A=74.27'
C=67.63'
CB=S 75°17'07" W
1.912 AC±
S 23°22'09" W ~ 461.20'
187.00'
140.29'
A=45.20'
35
1.379 AC±
S 13°02'27" W ~ 415.80'
34
A=100.00'
R=350.00'
A=169.40'
C=167.75'
CB=N 76°00'50" W
141.66'
185.00'
S 89°52'10" E ~ 1893.07'
1.325 AC±
33
A=15.38'
64.62'
S 01°14'50" W ~ 405.08'
140.03'
100.00'
0.930 AC±
32
100.00'
N 89°54'23" W ~ 359.96'
S 01°14'49" W ~ 405.15'
140.03'
100.00'
0.930 AC±
31
100.00'
S 01°14'49" W ~ 405.21'
140.03'
A=14.66'
75.34'
85.00'
0.814 AC±
30
S 01°57'11" W ~ 405.31'
140.04'
80.00'
0.788 AC±
29
A=90.00'
S 03°22'52" W ~ 402.30'
140.01'
73.00'
0.745 AC±
28
A=90.00'
R=1590.97'
A=300.88'
C=300.42'
CB=N 84°22'46" W
S 05°51'11" W ~ 395.06'
140.04'
73.00'
0.726 AC±
27
A=90.00'
S 08°25'41" W ~ 383.45'
140.10'
75.00'
0.708 AC±
26
A=14.22'
73.78'
N 78°54'15" W ~ 199.98'
S 10°51'57" W ~ 368.91'
140.00'
80.00'
0.658 AC±
25
80.00'
S 11°05'33" W ~ 353.73'
140.00'
115.00'
0.745 AC±
24
A=28.80'
94.20'
S 04°35'56" W ~ 335.69'
140.00'
A=75.10'
R=255.54'
A=103.90'
C=103.18'
CB=S 89°23'26" W
175.07'
0.965 AC±
23
140.00'
N 12°11'47" W ~ 347.07'
207.07'